KRALKIZI DİCLE P3 POMPAJ SULAMASI İLETİM KANALI,

POMPA İSTASYONU VE ANAKANALI YAPIM İŞİNE AİT

ARAZİ TOPLULAŞTIRMA VE TİGH PROJESİ

DİYARBAKIR İL BAĞLAR İLÇESİ GARBİÇANAKÇI MAHALLESİ

SARIDALLI MEZRASI 2. ASKI PARSELASYON PLANI

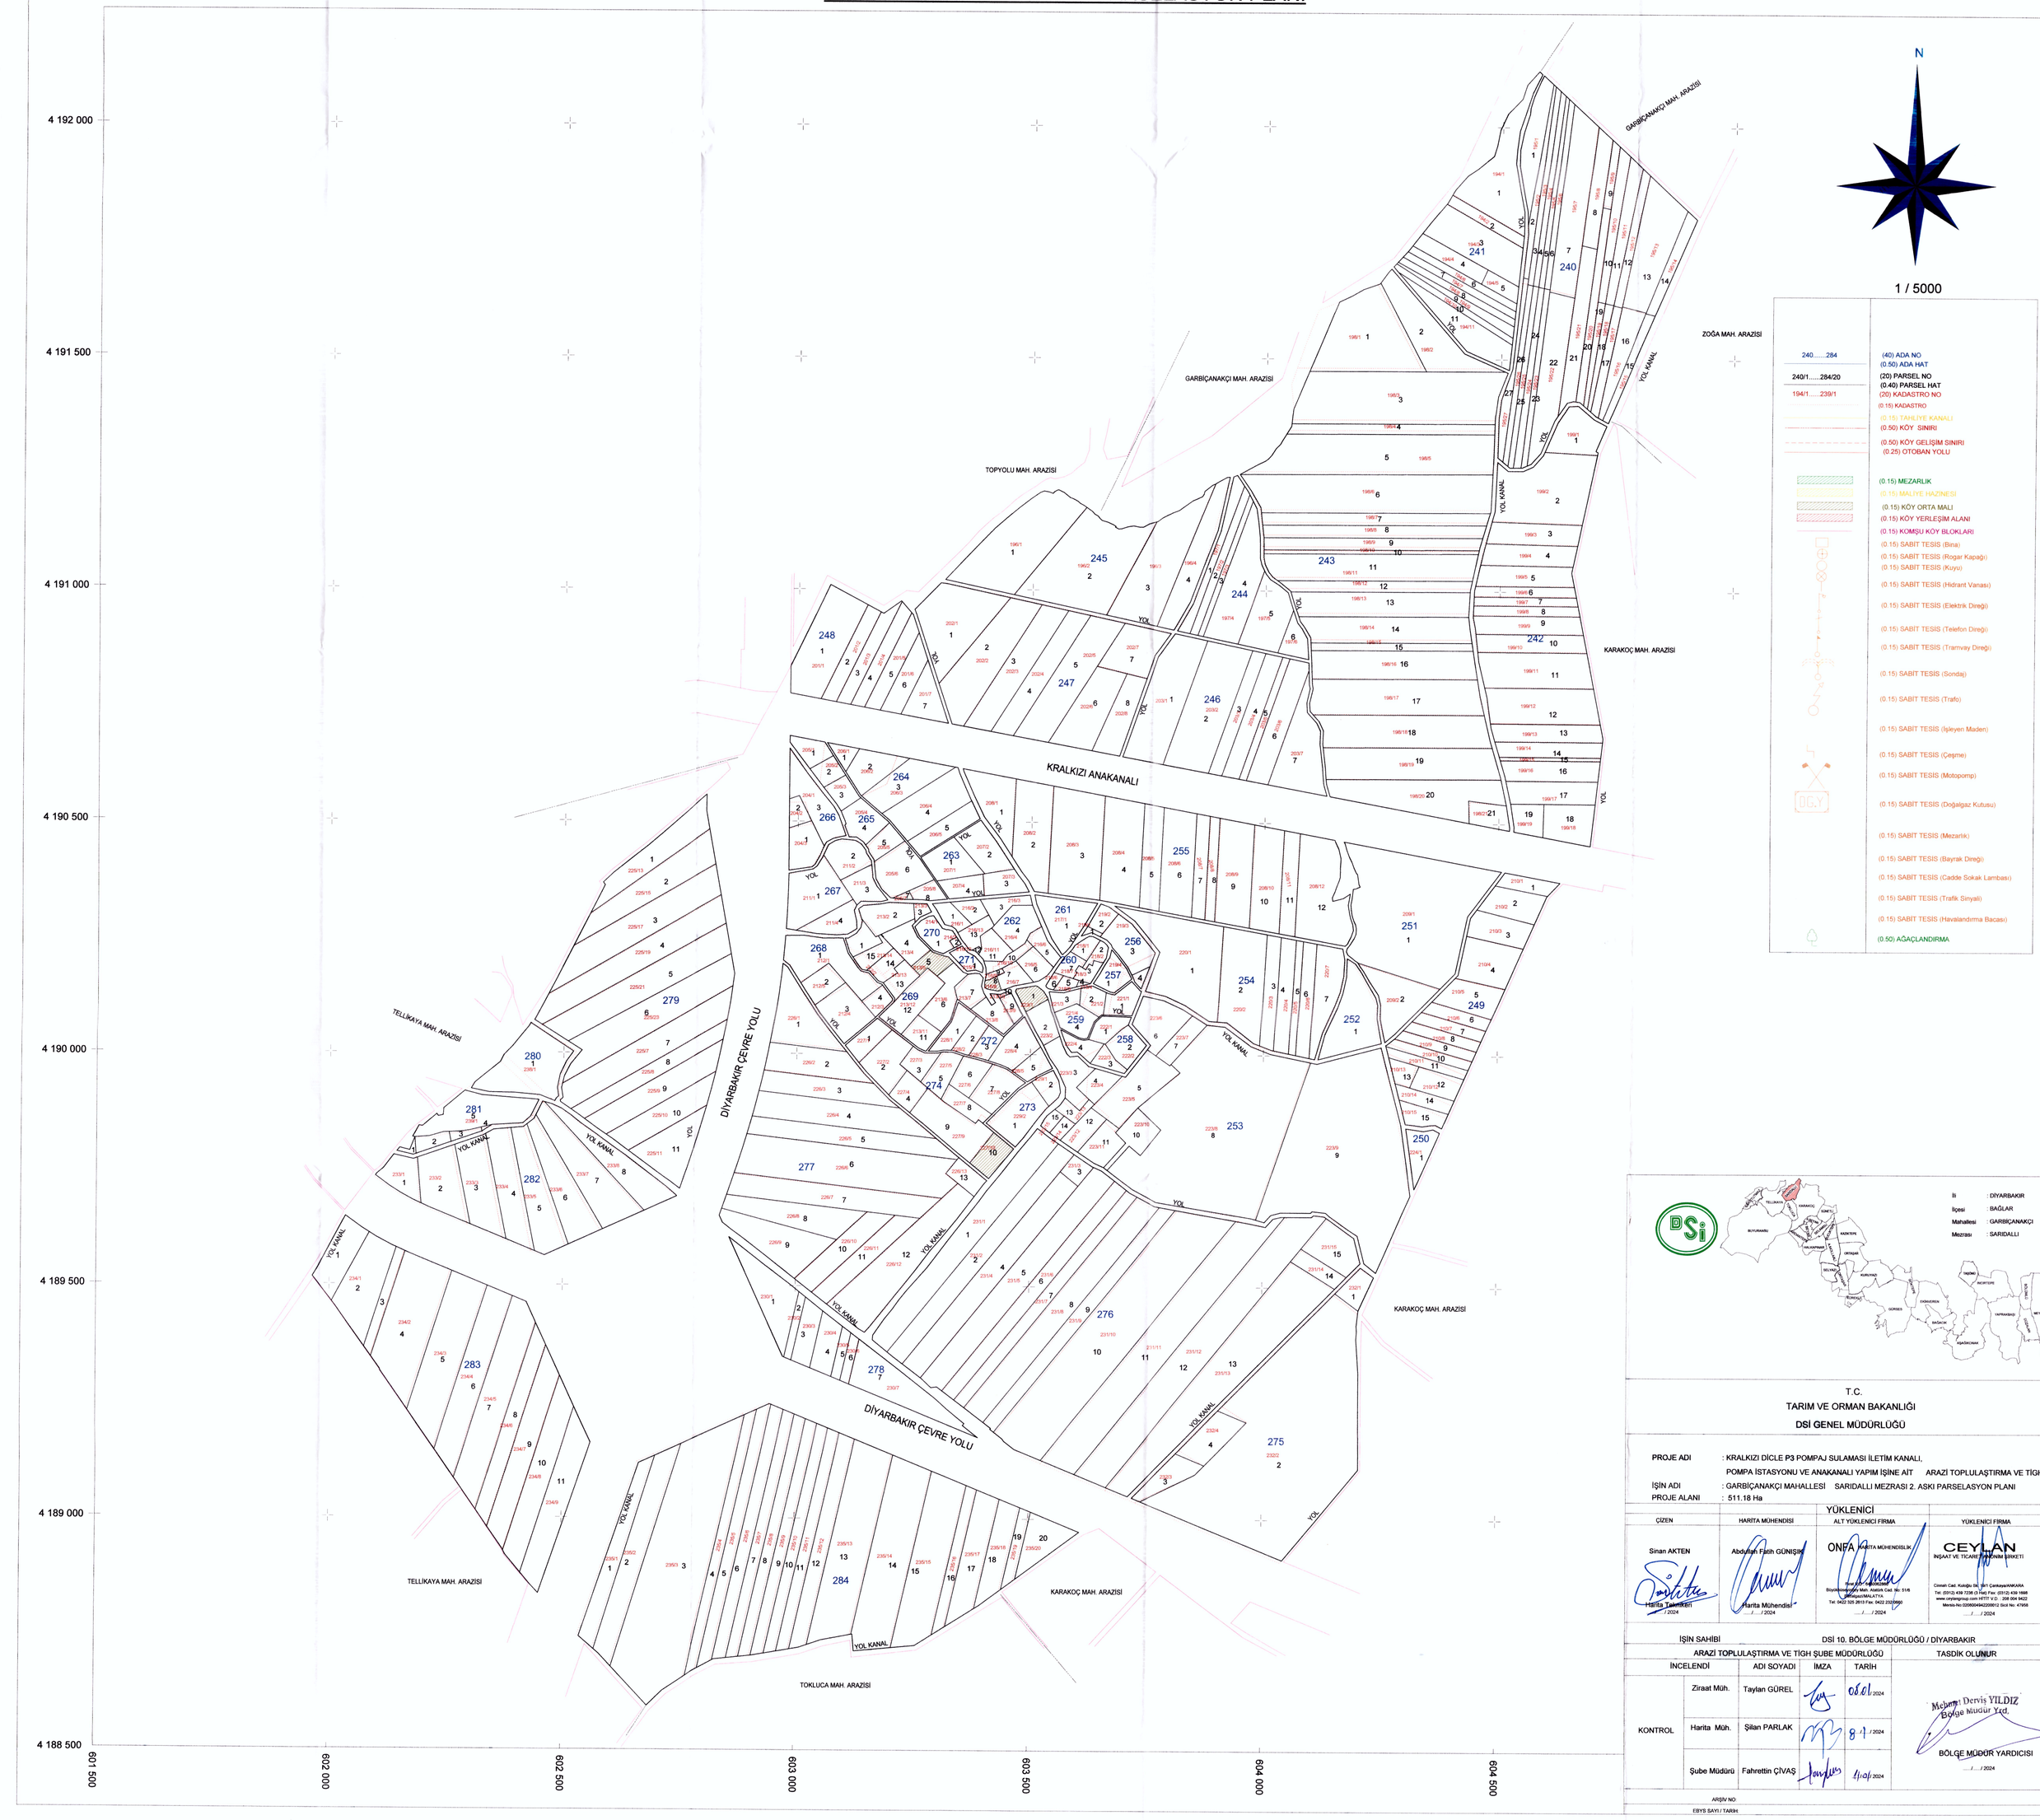

N

1 / 5000

240.....284	(40) ADA NO (0.50) ADA HAT
240/1.....284/20	(20) PARSEL NO (0.40) PARSEL HAT
194/1.....239/1	(20) KADASTRO NO (0.15) KADASTRO
	(0.15) TAHLİYE KANALI
	(0.50) KÖY SINIRI
	(0.50) KÖY GELİŞİM SINIRI
	(0.25) OTOBAN YOLU
	(0.15) MEZARLIK
	(0.15) MALİYE HAZİNESİ
	(0.15) KÖY ORTA MALI
	(0.15) KÖY YERLEŞİM ALANI
	(0.15) KOMŞU KÖY BLOKLARI
	(0.15) SABİT TESİS (Bina)
	(0.15) SABİT TESİS (Rogar Kapağı)
	(0.15) SABİT TESİS (Kuyu)
	(0.15) SABİT TESİS (Hidrant Vanası)
	(0.15) SABİT TESİS (Elektrik Direği)
	(0.15) SABİT TESİS (Telefon Direği)
	(0.15) SABİT TESİS (Tramvay Direği)
	(0.15) SABİT TESİS (Sondaj)
	(0.15) SABİT TESİS (Trafo)
	(0.15) SABİT TESİS (İşleyen Maden)
	(0.15) SABİT TESİS (Çeşme)
	(0.15) SABİT TESİS (Motopomp)
	(0.15) SABİT TESİS (Doğalgaz Kutusu)
	(0.15) SABİT TESİS (Mezarlık)
	(0.15) SABİT TESİS (Bayrak Direği)
	(0.15) SABİT TESİS (Cadde Sokak Lambası)
	(0.15) SABİT TESİS (Trafik Sinyali)
	(0.15) SABİT TESİS (Havalandırma Bacası)
	(0.50) AĞAÇLANDIRMA

İl : DİYARBAKIR
İlçesi : BAĞLAR
Mahallesi : GARBİÇANAKÇI
Mezrası : SARIDALLI

T.C.
TARIM VE ORMAN BAKANLIĞI
DSİ GENEL MÜDÜRLÜĞÜ

PROJE ADI : KRALKIZI DİCLE P3 POMPAJ SULAMASI İLETİM KANALI, POMPA İSTASYONU VE ANAKANALI YAPIM İŞİNE AİT ARAZİ TOPLULAŞTIRMA VE TİGH İŞİ
İŞİN ADI : GARBİÇANAKÇI MAHALLESİ SARIDALLI MEZRASI 2. ASKI PARSELASYON PLANI
PROJE ALANI : 511.18 Ha

YÜKLENİCİ			
ÇİZEN	HARİTA MÜHENDİSİ	ALT YÜKLENİCİ FİRMA	YÜKLENİCİ FİRMA
Sinan AKTEN Harita Teknikeri ../../2024	Abdullah Fatih GÜNIŞIK Harita Mühendisi ../../2024	ONFA HARİTA MÜHENDİSLİK Fatih Mah. 1. Cad. No:1 Büyükmenderes Mah. Atatürk Cad. No: 51/6 Çankaya/ANKARA Tel: 0422 325 2810 Fax: 0422 2322660 ../../2024	CEYLAN İNŞAAT VE TİCARET TAAHHÜT ŞİRKETİ Cinnah Cad. Kuloğlu Sk. No:1 Çankaya/ANKARA Tel: (0312) 439 7236 (3 Hat) Fax: (0312) 439 1668 www.ceylangroup.com HİTİT V.D. : 208 004 9422 Mersis-No:0208004942200012 Sicil No. 47958 ../../2024

İŞİN SAHİBİ		DSİ 10. BÖLGE MÜDÜRLÜĞÜ / DİYARBAKIR		
ARAZİ TOPLULAŞTIRMA VE TİGH ŞUBE MÜDÜRLÜĞÜ				TASDİK OLUNUR
İNCELENDİ	ADI SOYADI	İMZA	TARİH	
KONTROL Ziraat Müh.	Taylan GÜREL		08.01.2024	Mehmet Dervis YILDIZ Bölge Müdür Yrd.
KONTROL Harita Müh.	Şilan PARLAK		8.1./2024	BÖLGE MÜDÜR YARDIMCISI
Şube Müdürü	Fahrettin ÇİVAŞ		11.01.2024	../../2024

ARŞİV NO
EBYS SAYI / TARİH

Ek-1