KRALKIZI DİCLE P3 POMPAJ SULAMASI İLETİM KANALI, POMPA İSTASYONU VE ANAKANALI YAPIM İŞİNE AİT ARAZİ TOPLULAŞTIRMA VE TİGH PROJESİ DİYARBAKIR İLİ BAĞLAR İLÇESİ BUCUKTEPE MAHALLESİ 1. ASKI PARSELASYON PLANI

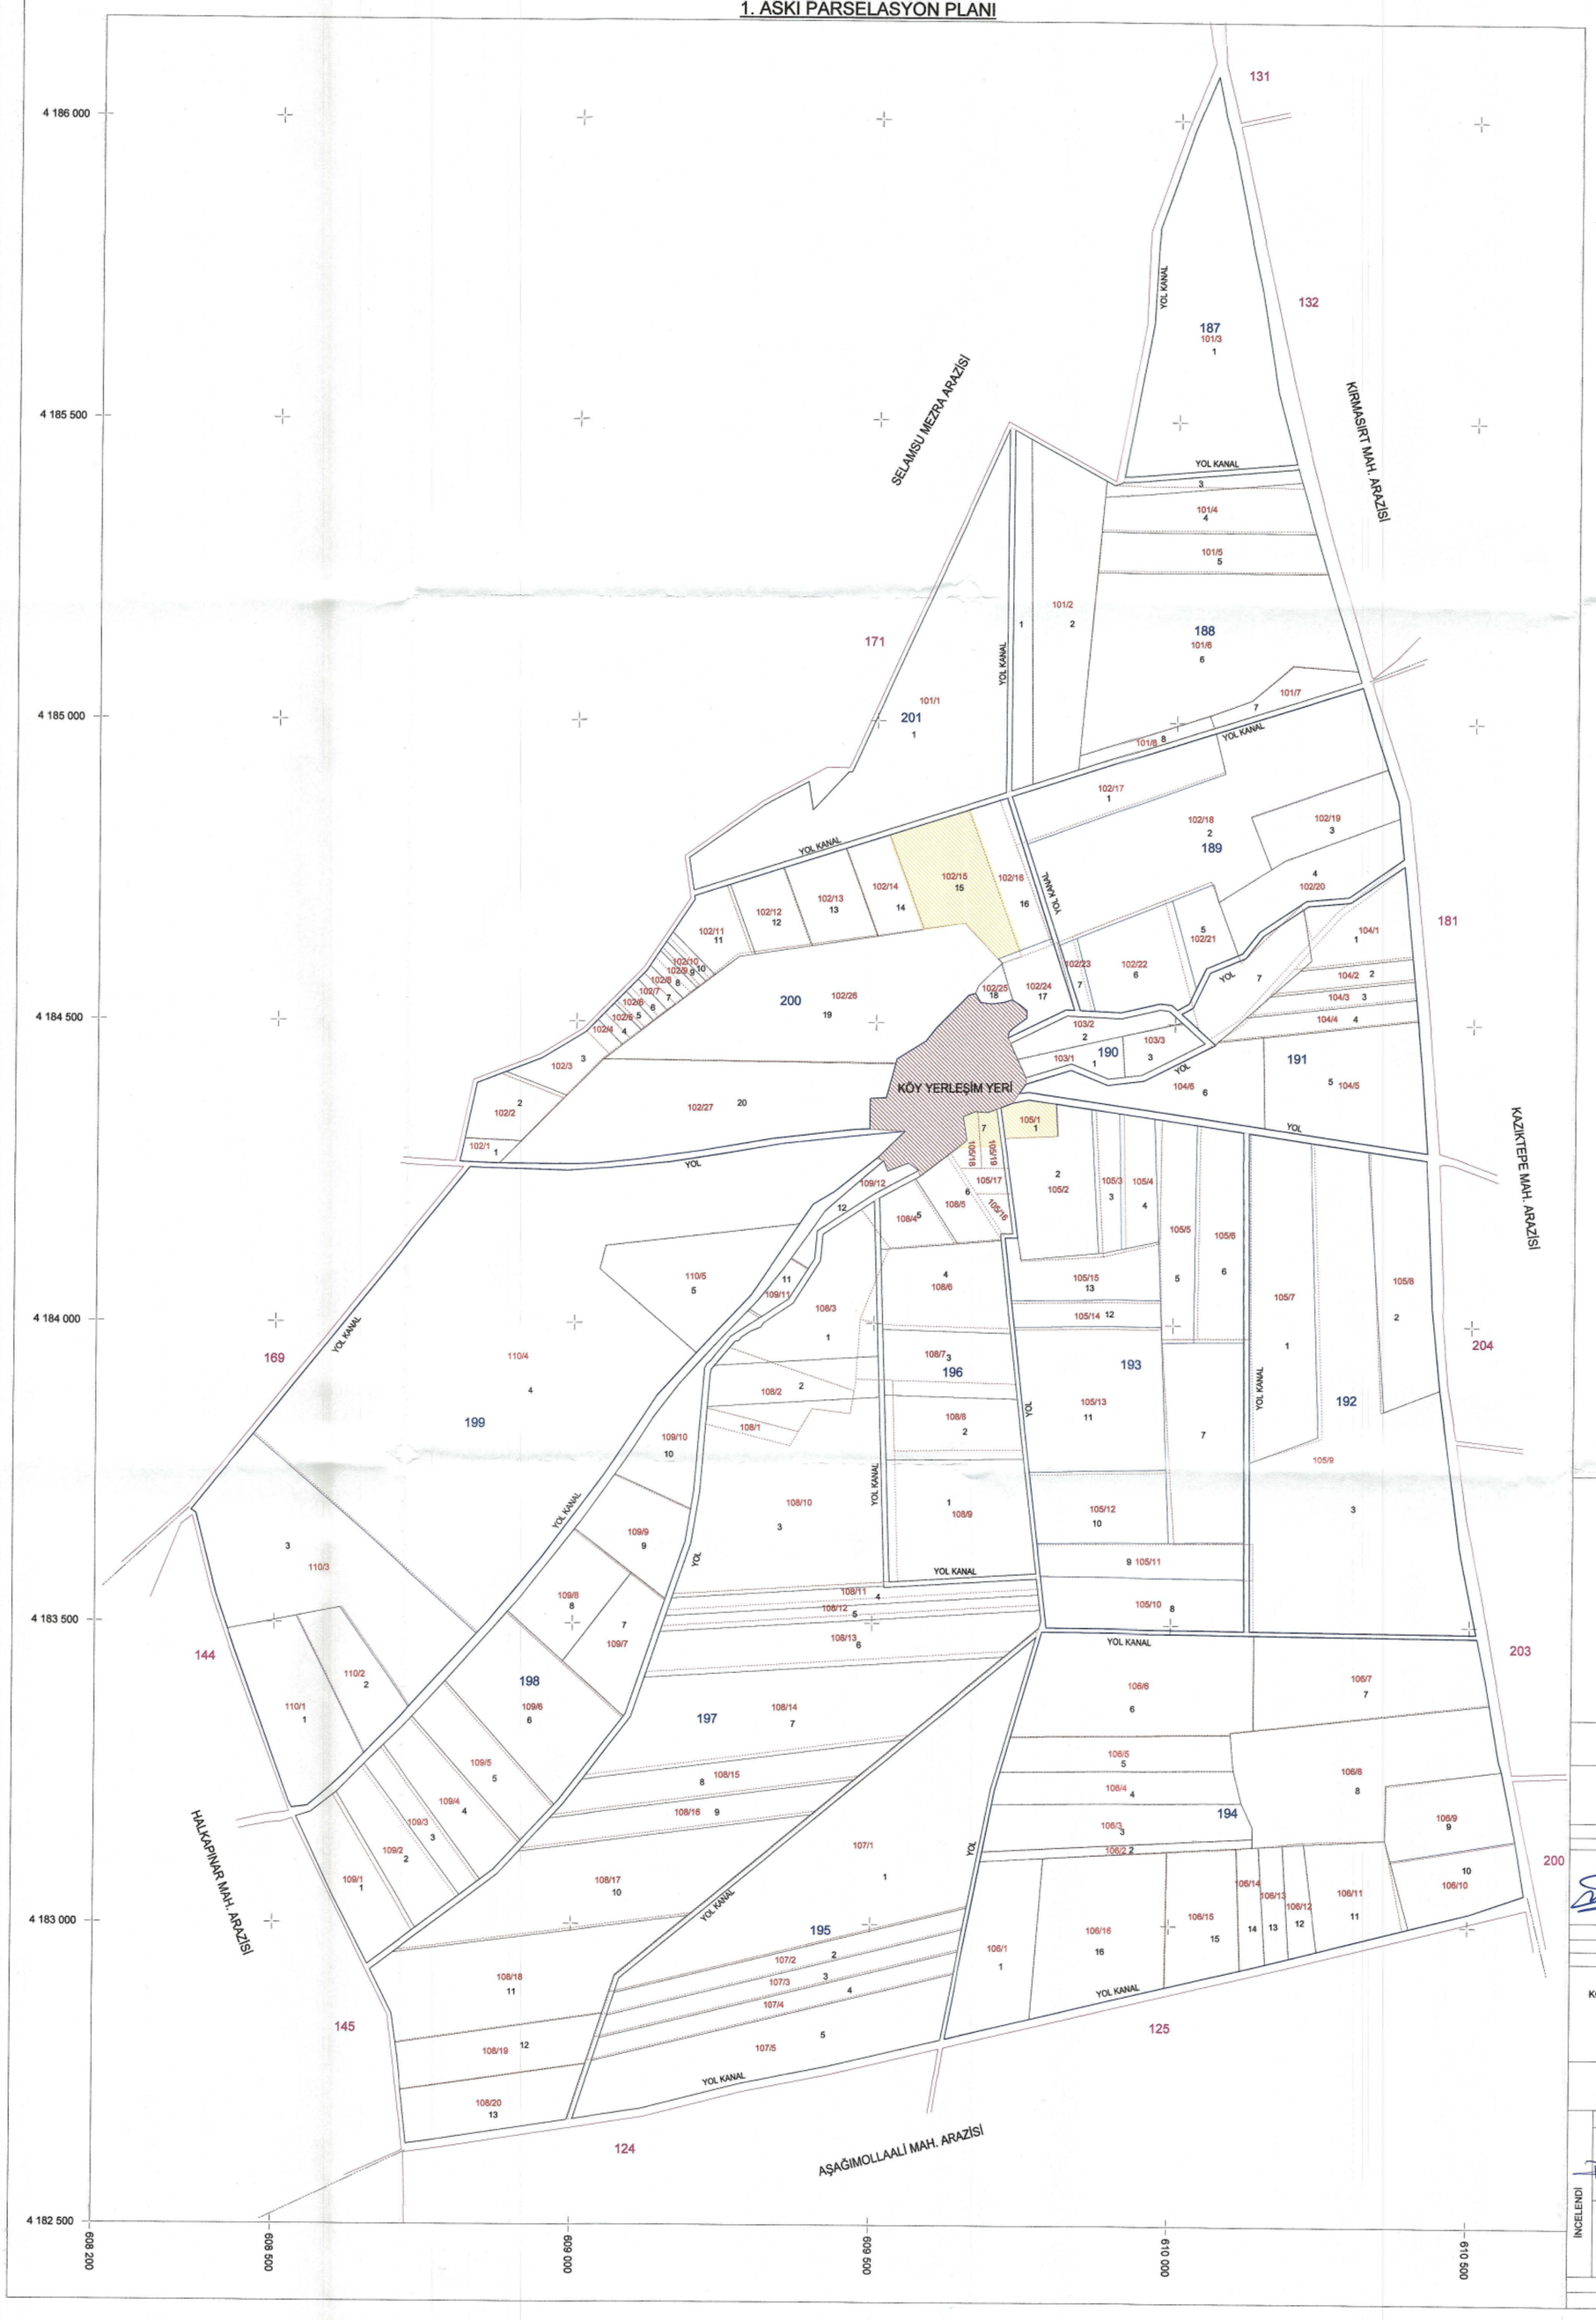

N

1 / 5000

187.....201	(40) ADA NO (0.50) ADA HAT
187/1.....201/1	(20) PARSEL NO (0.40) PARSEL HAT
101/1.....110/5	(20) KADASTRO NO (0.15) KADASTRO
	(0.15) TAHLİYE KANALI
	(0.50) KÖY SINIRI
	(0.50) KÖY GELİŞİM SINIRI (0.25) OTOBAN YOLU
	(0.15) MEZARLIK
	(0.15) MALİYE HAZİNESİ
	(0.15) KÖY ORTA MALI
	(0.15) KÖY YERLEŞİM ALANI
	(0.15) KOMŞU KÖY BLOKLARI
	(0.15) SABİT TESİS (Bina)
	(0.15) SABİT TESİS (Rogar Kapağı)
	(0.15) SABİT TESİS (Kuyu)
	(0.15) SABİT TESİS (Hidrant Vanası)
	(0.15) SABİT TESİS (Elektrik Direği)
	(0.15) SABİT TESİS (Telefon Direği)
	(0.15) SABİT TESİS (Tramvay Direği)
	(0.15) SABİT TESİS (Sondaj)
	(0.15) SABİT TESİS (Trafo)
	(0.15) SABİT TESİS (İşleyen Maden)
	(0.15) SABİT TESİS (Çeşme)
	(0.15) SABİT TESİS (Motopomp)
DG.Y	(0.15) SABİT TESİS (Doğalgaz Kutusu)
	(0.15) SABİT TESİS (Mezarlık)
	(0.15) SABİT TESİS (Bayrak Direği)
	(0.15) SABİT TESİS (Cadde Sokak Lambası)
	(0.15) SABİT TESİS (Trafik Sinyali)
	(0.15) SABİT TESİS (Havalandırma Bacası)
	(0.50) AĞAÇLANDIRMA

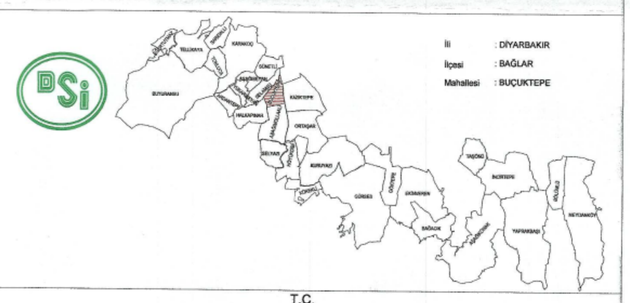

T.C.
TARIM VE ORMAN BAKANLIĞI
DSİ GENEL MÜDÜRLÜĞÜ

PROJE ADI : KRALKIZI DİCLE P3 POMPAJ SULAMASI İLETİM KANALI, POMPA İSTASYONU VE ANAKANALI YAPIM İŞİNE AİT ARAZİ TOPLULAŞTIRMA VE TİGH İŞİ
İŞİN ADI : BUÇUKTEPE MAHALLESİ 1. ASKI PARSELASYON PLANI
PROJE ALANI : 409.84 Ha

YÜKLENİCİ

ÇİZEN	HARİTA MÜHENDİSİ	ALT YÜKLENİCİ FİRMA	YÜKLENİCİ FİRMA
Sinan AKTEN Harita Teknikeri .../.../202..	Abdullah Fatih GÜNIŞIK Harita Mühendisi .../.../202..	ONFA HARİTA MÜHENDİSLİK Fiskal V.D. : 6430062666 Büyükhüseyinboy Mah. Atatürk Cad. No: 51/6 Battalgazi/MALATYA Tel: 0422 325 2513 Fax: 0422 232 0660 .../.../202..	CEYLAN İNŞAAT VE TİCARET ANONİM ŞİRKETİ Cinnah Cad. Kuleoğlu Sk. 19/1 Çankaya/ANKARA Tel: (0312) 439 7750 (5 Hat) Fax: (0312) 439 1686 www.ceylangroup.com.tr HİTİT V.D. : 208 004 9422 Mersis No:0208004942200012 Sicil No: 47956 .../.../202..

İŞİN SAHİBİ : DSİ 10. BÖLGE MÜDÜRLÜĞÜ / DİYARBAKIR

ARAZİ TOPLULAŞTIRMA VE TİGH ŞUBE MÜDÜRLÜĞÜ

İNCELENDİ	ADI SOYADI	İMZA	TARİH
KONTROL Harita Müh.	Şilan PARLAK		3.4.2023
KONTROL Ziraat Müh.	Şerif ÇETİN		3.4.2023
Şube Müdürü	Fahrettin CİVAŞ		04.04.2023

TASVİP OLUNUR
Mehmet Derviş YILDIZ
Bölge Müdür Yrd.
BÖLGE MÜDÜR YARDIMCISI
.../.../202..

TASDİK MERCİİ : DSİ GENEL MÜDÜRLÜĞÜ ARAZİ TOPLULAŞTIRMA VE TARLA İÇİ GELİŞTİRME HİZMETLERİ DAİRESİ BAŞKANLIĞI / ANKARA

İNCELENDİ	ADI SOYADI	İMZA	TARİH
	Ramazan ERDEM Ziraat Müh.		.../.../202..
	İsmail AKBULUT 1. Arz. Top. ve TİGH Şube Müdürü		.../.../202..

TASDİK OLUNUR

İbrahim Burak YEŞİLOĞLU AT ve TİGH. Dai. Bşk. Yrd.	Sinan DEMİRBAŞ Arazi Toplulaştırma ve TİGH Dairesi Başkanı
DAİRE BAŞKAN YARD. .../.../202..	DAİRE BAŞKANI .../.../202..

ARŞİV NO:
EBYS SAYI / TARİH: