



**KRALKIZI DİCLE P3 POMPAJ SULAMASI İLETİM KANALI,
POMPA İSTASYONU VE ANAKANALI YAPIM İŞİNE AİT
ARAZİ TOPLULAŞTIRMA VE TİGH PROJESİ
DIYARBAKIR İLİ BAĞLAR İLÇESİ TELLİKAYA MAHALLESİ
2.ASKI PARSELASYON HARİTASI**

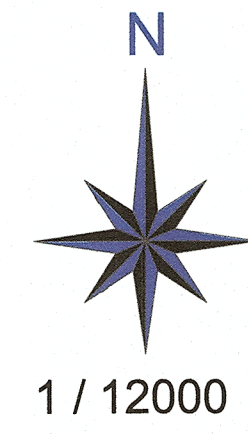

0/68.....0/111	(0.40) PARSEL HAT (20) KADASTRO NO
.....	(0.15) KADASTRO
.....	(0.15) KANAL - KANALET
.....	(0.15) PLANLANAN YOL
.....	(0.15) MEVCUT YOL
.....	(0.15) ÇEVRE YOLU
.....	(0.50) KÖY SINIRI
.....	(0.50) KÖY GELİŞİM SINIRI
.....	(0.25) OTOBAN YOLU
.....	(0.15) MEZARLIK
.....	(0.15) PLANLANAN SULAMA
.....	(0.15) PLANLANAN YOL
.....	(0.15) ÇEVRE YOLU
.....	(0.15) YENİ MALİYE HAZINESİ
.....	(0.15) YENİ MERA
.....	(0.15) KÖY YERLEŞİM ALANI
.....	(0.15) KOMŞU KÖY BLOKLARI
.....	(0.15) SABİT TESİS (Bina)
.....	(0.15) SABİT TESİS (Rogar Kapağı)
.....	(0.15) SABİT TESİS (Kuyu)
.....	(0.15) SABİT TESİS (Hidrant Vanası)
.....	(0.15) SABİT TESİS (Elektrik Direği)
.....	(0.15) SABİT TESİS (Telefon Direği)
.....	(0.15) SABİT TESİS (Tramvay Direği)
.....	(0.15) SABİT TESİS (Sonda)
.....	(0.15) SABİT TESİS (Trafo)
.....	(0.15) SABİT TESİS (İşleyen Maden)
.....	(0.15) SABİT TESİS (Çeşme)
.....	(0.15) SABİT TESİS (Motopomp)
.....	(0.15) SABİT TESİS (Doğalgaz Kutusu)
.....	(0.15) SABİT TESİS (Mezarlık)
.....	(0.15) SABİT TESİS (Bayrak Direği)
.....	(0.15) SABİT TESİS (Cadde Sokak Lambası)
.....	(0.15) SABİT TESİS (Trafik Sinyali)
.....	(0.15) SABİT TESİS (Havalandırma Bacası)
.....	(0.50) AĞAÇLANDIRMA

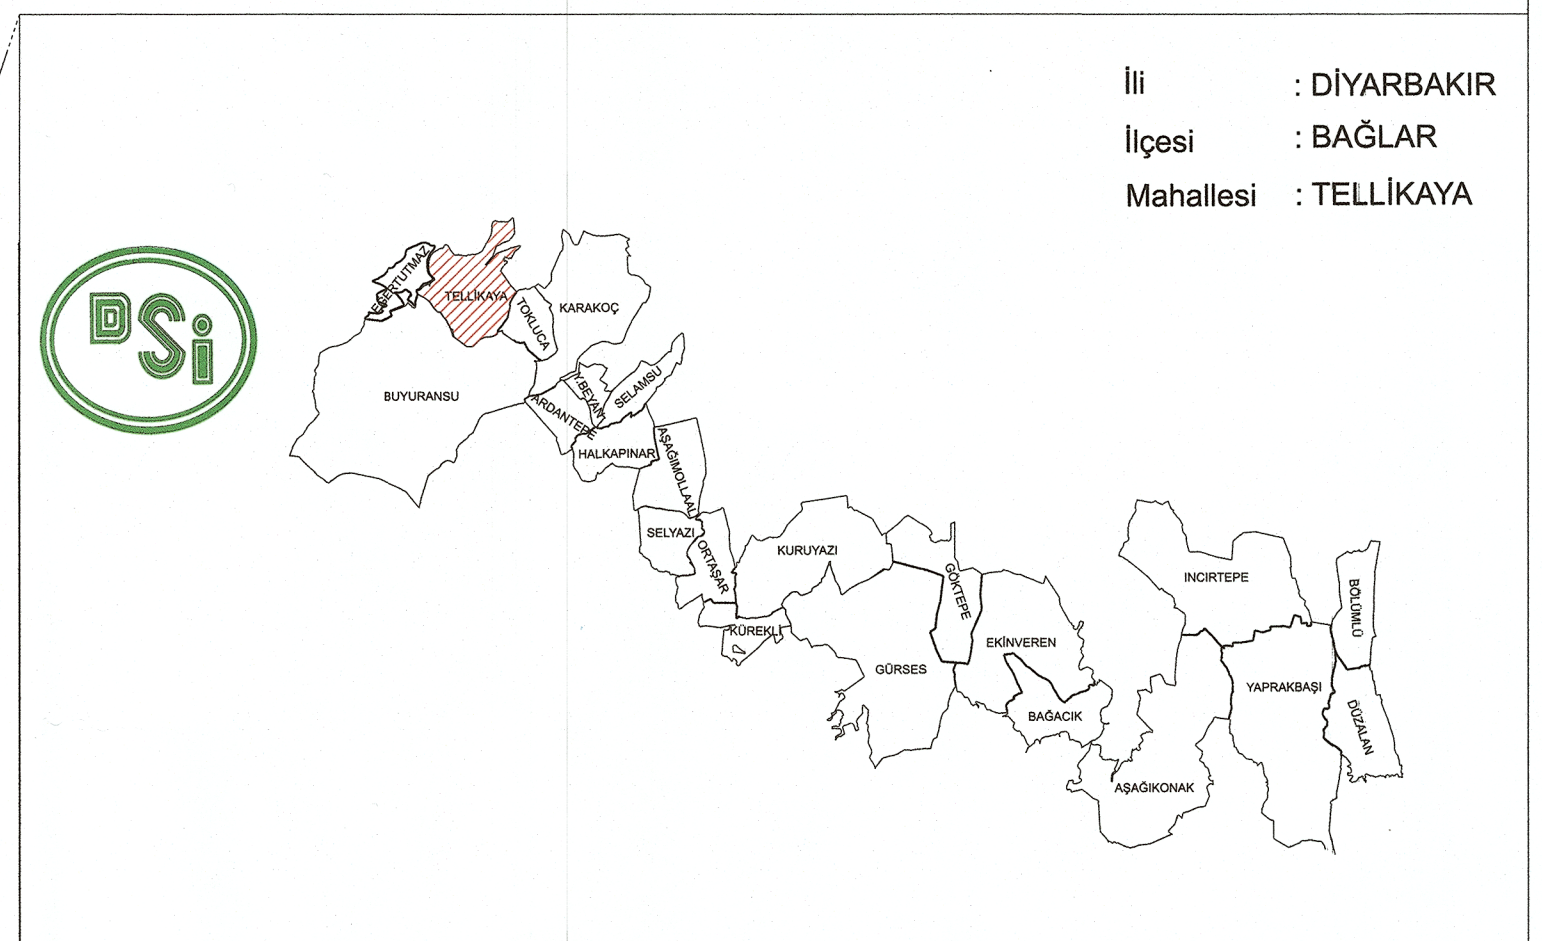

İli : **DIYARBAKIR**
İlçesi : **BAĞLAR**
Mahallesi : **TELLİKAYA**

T.C. TARIM VE ORMAN BAKANLIĞI DSİ GENEL MÜDÜRLÜĞÜ			
PROJE ADI	: KRALKIZI DİCLE P3 POMPAJ SULAMASI İLETİM KANALI, POMPA İSTASYONU VE ANAKANALI YAPIM İŞİNE AİT ARAZİ TOPLULAŞTIRMA VE TİGH İŞİ		
İŞİN ADI	: TELLİKAYA MAHALLESİ 2.ASKI PARSELASYON HARİTASI		
PROJE ALANI	: 1232.46 Ha		
ÇİZEN	HARİTA MÜHENDİSİ	YÜKLENİCİ	YÜKLENİCİ FİRMA
Erhan TEMUÇİN	Abdullah Fatih GÜNEŞİK	ONFA HARİTA MÜHENDİSLİK	CEYLAN
Harita Teknikeri	Harita Mühendisi	İnşaat ve T.C. DSİ ANONİM ŞİRKETİ Cenah Çiğdem Mah. Atatürk Cad. No: 518 Etiler/Beşiktaş/İSTANBUL Tel: 0422 225 2813 Fax: 0422 232 0860	İnşaat ve T.C. DSİ ANONİM ŞİRKETİ Cenah Çiğdem Mah. Atatürk Cad. No: 518 Etiler/Beşiktaş/İSTANBUL Tel: 0422 225 2813 Fax: 0422 232 0860
İŞİN SAHİBİ		DSİ 10. BÖLGE MÜDÜRLÜĞÜ / DIYARBAKIR	
ARAZİ TOPLULAŞTIRMA VE TİGH ŞUBE MÜDÜRLÜĞÜ		TASVİP OLUNUR	
İNCELENDİ	ADI SOYADI	İMZA	TARİH
KONTROL	Harita Müh.	Şilan PARLAK	04.08.2023
	Ziraat Müh.	Taylan GÜREL	04.08.2023
	Şube Müdürü	Fahrettin CİVAŞ	04.08.2023
			Mehmet Dervis YILDIZ Bölge Müdür Yardımcısı BÖLGE MÜDÜR YARDIMCISI