


M44-a-19-b-3-d

TMMOB Şehir Plancıları Odası		KAYDEDİLMİŞTİR	
 HN5HDR3Y	MD Tarihi: 17.09.2025		
	Proje Kayıt No: 21-2025-064		
	Üye: MERYEM BAKIR (8214)		

Yukarıda bilgileri verilen planlarımıza ilgili ödemesi peşin planlar, Ödeme kayıt ve teslim belgeleriyle; söz konusu iş için edilmeye başlanmıştır. Bu itibarıyla herhangi bir maddeli kastla ilgili belirlenmiş kayıtlarımız, **Üye Kayıt Sicil Özeti** bölümü ile düzenlenmiştir.

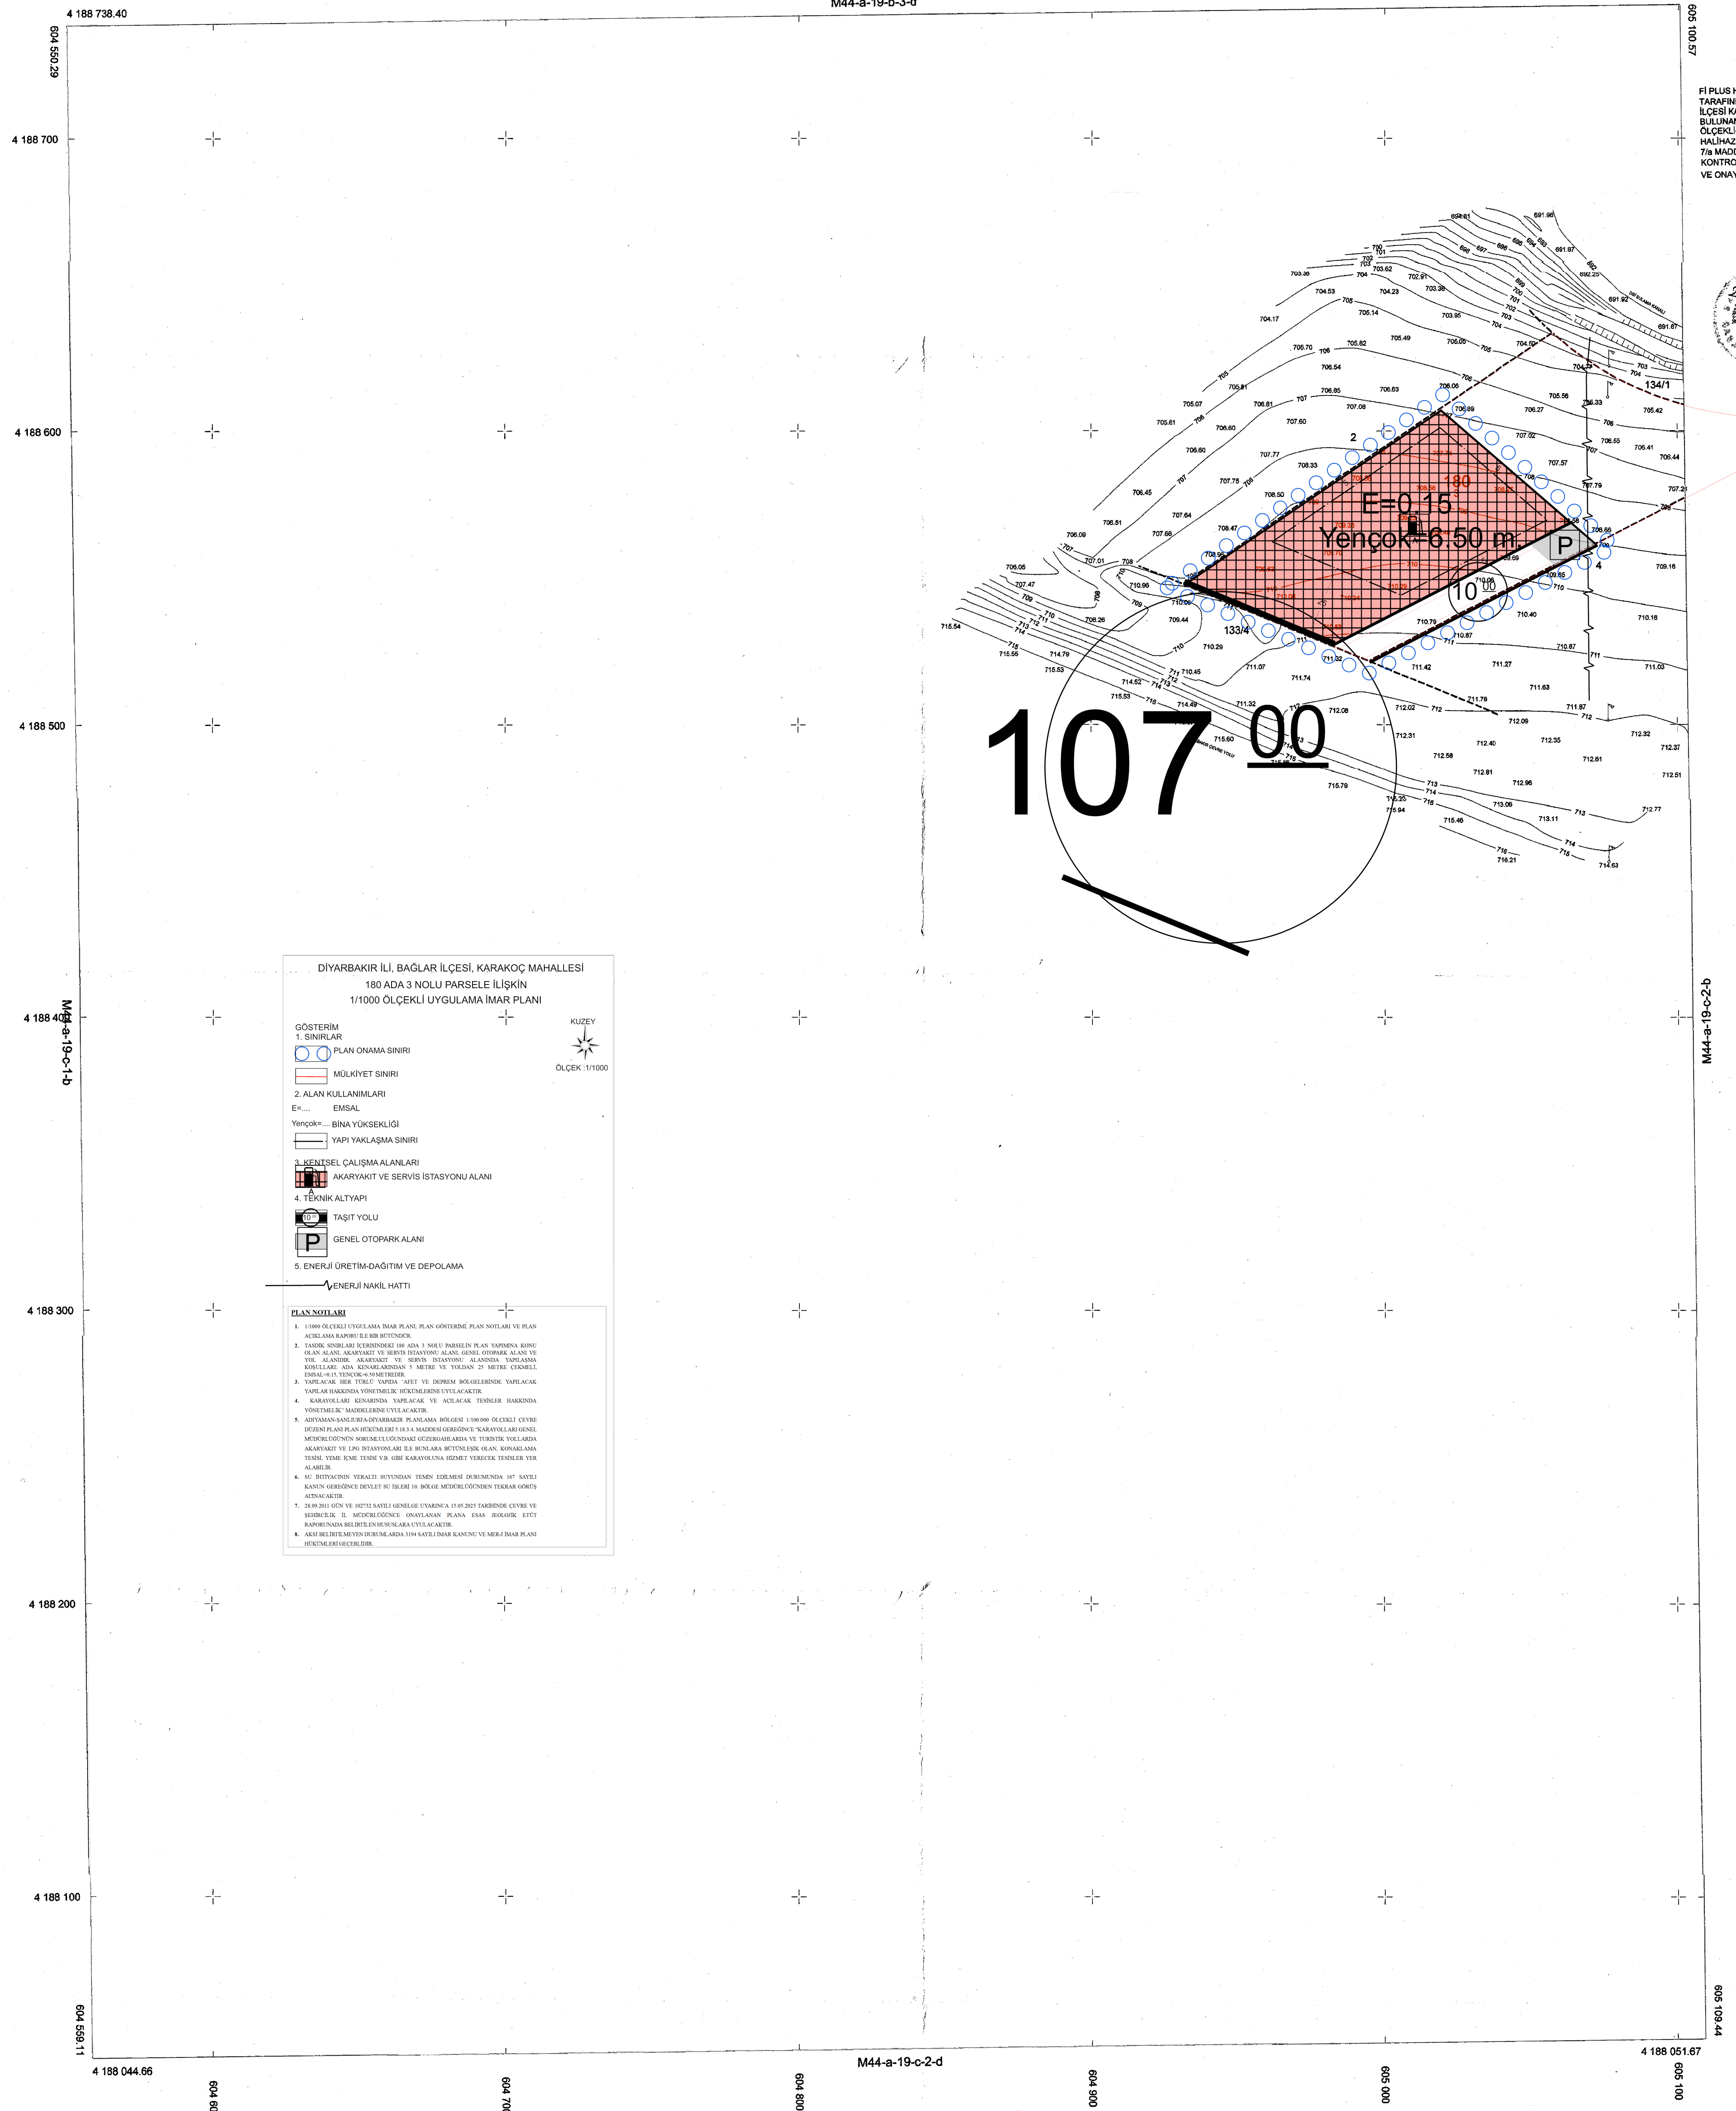

Fİ PLUS HARİTA MÜH.MÜŞ.SAN.VE TİC.LTD.ŞTİ
TARAFINDAN YAPILAN DİYARBAKIR İLİ BAĞLAR
İLÇESİ KARAKÖK MAHALLESİ SINIRLARI İÇİNDE
BULUNAN 180 ADA 3 NOLU PARSELİN 1/1000
ÖLÇEKLİ(2 Adet) PAFTADAN İBARET SAYISAL
HALİHAZIR HARİTA 3194 SAYILI İMAR KANUNUN
7/a MADDESİ GEREĞİ BÜRO VE ARAZİ
KONTROLLERİ YAPILARAK İNCELENİDİ
VE ONAYLANDI.


Mustafa KINOĞLU
İmarat ve Şehircilik
Daire Başkanı


İlhan ÖZKESKİN
Eğilim ve Kamulaştırma
Şube Müdür V.

Necla IŞIKTAŞ
Harita Mühendisi


Hüseyin DALĞIN
Diyarbakır Büyükşehir Belediyesi
Harita Teknikeri

Koordinatlar vepafta bölümlerini ensongüncellenen
2005.0 epojunda, ITRF96 koordinat sisteminde,GRS80
Transversal Mercator(TM)izdüşümünde düzenlenmiştir
Dilim Orta Meridyeni (D.O.M.): 39°dir.
Ondüasyon Yüksekliği: 24.57 m'dir. (Kotlar indirgenmiştir.)

1/1000

MÜTEAHHİT : Fİ PLUS HARİTA MÜH.MÜŞ.SAN.VE TİC.LTD.ŞTİ

MESUL MÜH :Ramazan AKKOÇ

TERSİMAT Ramazan AKKOÇ

Fİ PLUS HARİTA MÜHENDİSLİK
MÜŞ. SAN. ve TİC. LTD. ŞTİ.
 Tel: 0545 252 47 01 fplusharita@gmail.com
 Ali Emiri 1 Sokak No: 21 İç Kapı No: 22
 Şişli/İST. - 34372 4697 Yılgözü/İST. - 34392